



SÄKERHETSMEDDELANDE (SM)

Delgivningssätt: Anslås: ☒ Personlig kvittens: ☐
Informationsförvaltare: Åke Filubelli 070-287 2124
Granskad av: Richardus Janson
Fastställd av: Hans Höwitz
Gäller fr.o.m: 2023-04-16
Gäller t.o.m: 2023-05-16
Ärendenr: TN 2014-0594
Tillämpningsområde: Högdalsdepån
Till: Berörda avdelnings-, sektions- och gruppchefer inom TF.
Berörda entreprenörer.
All personal med behörighet enligt Tri Tub.

Ibruktagnig av västra slingan Högdalsdepån

Under söndagskvällen den 16/4 ibruktares västra slingan i Högdalsdepån. Dessutom är det en ny spårsträckning med nya och även borttagna växlar mot verkstadshallen.

I och med detta säkerhetsmeddelande så tas Tri Tub i bruk i västra slingan och Byggsäkerhetsinstruktion SSÄ INS-0570 version 1 upphör att gälla.


Förändringarna kommer att införas i banboken vid nästa utgåva.

Växlar

600	Ny växel	Ersätter vx 601 vid den s.k. köksvägen
601	Ny växel	Leder in till nya tvätthallen samt till spår 26 via utsidan av tvätthallen, klovas mot spår 26
602	Befintlig växel	Leder till spår 21-25 samt till nya klotter o saneringshallen
604	Ny växel	Leder från spår 25 till tvätthallen samt mot västra slingan
607	Ny växel	Leder från spår 26 till tvätthallen samt mot västra slingan via utsidan av tvätthallen, klovas mot västra slingan via utsidan av tvätthallen
608	Ny växel	Leder till spår 26 samt nya uppställningshallen, via utsidan av tvätthallen, klovas mot spår 26
612	Ny växel	Leder mot vx 608 samt nya uppställningshallen, via utsidan av tvätthallen, klovas mot vx 608



SÄKERHETSMEDDELANDE (SM)

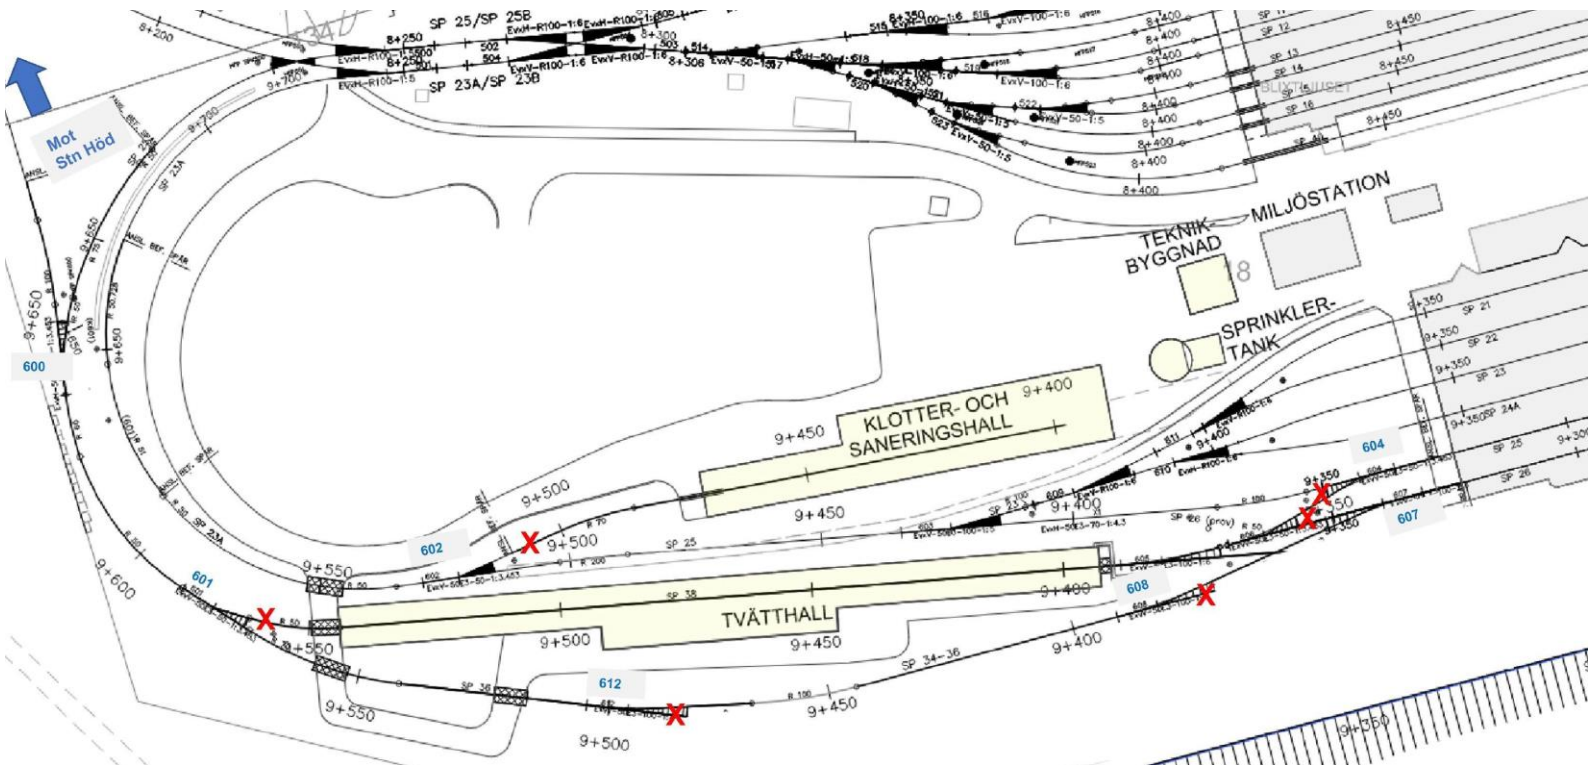

Hans Höwitz
Stf Säkerhetsdirektör
Trafikförvaltningen